


01 PARTIAL SITE PLAN
1:250

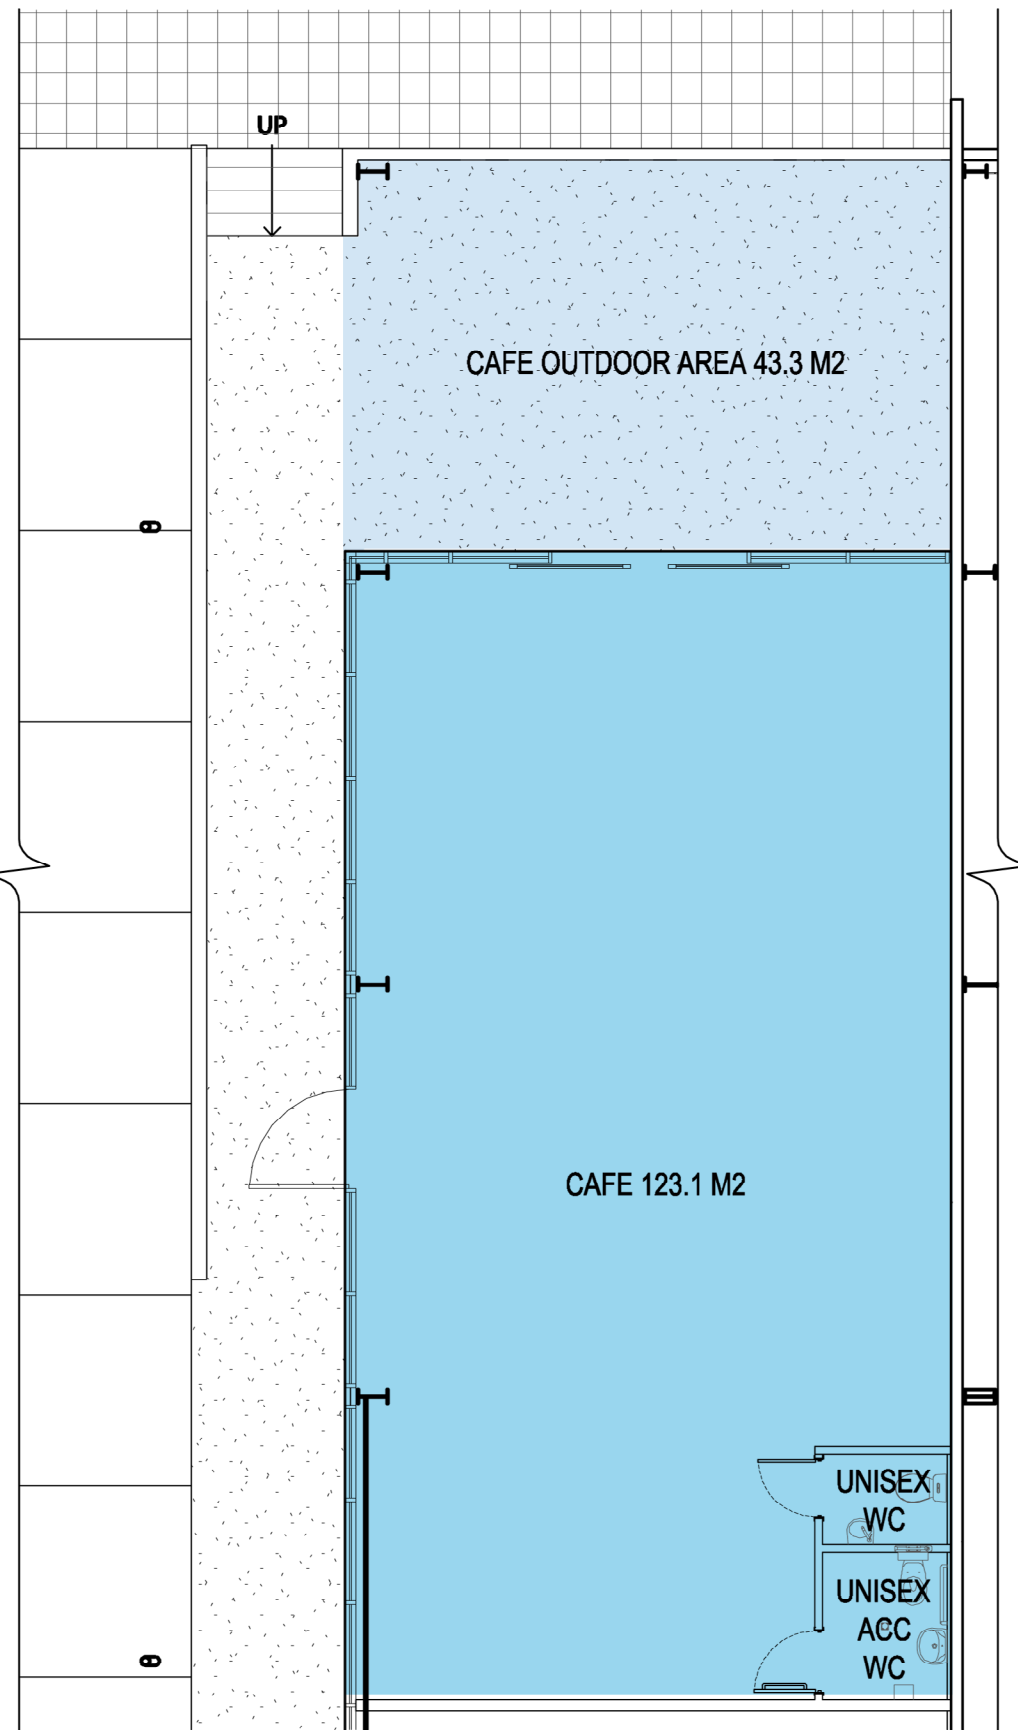

02 TENANCY PLAN
1:100